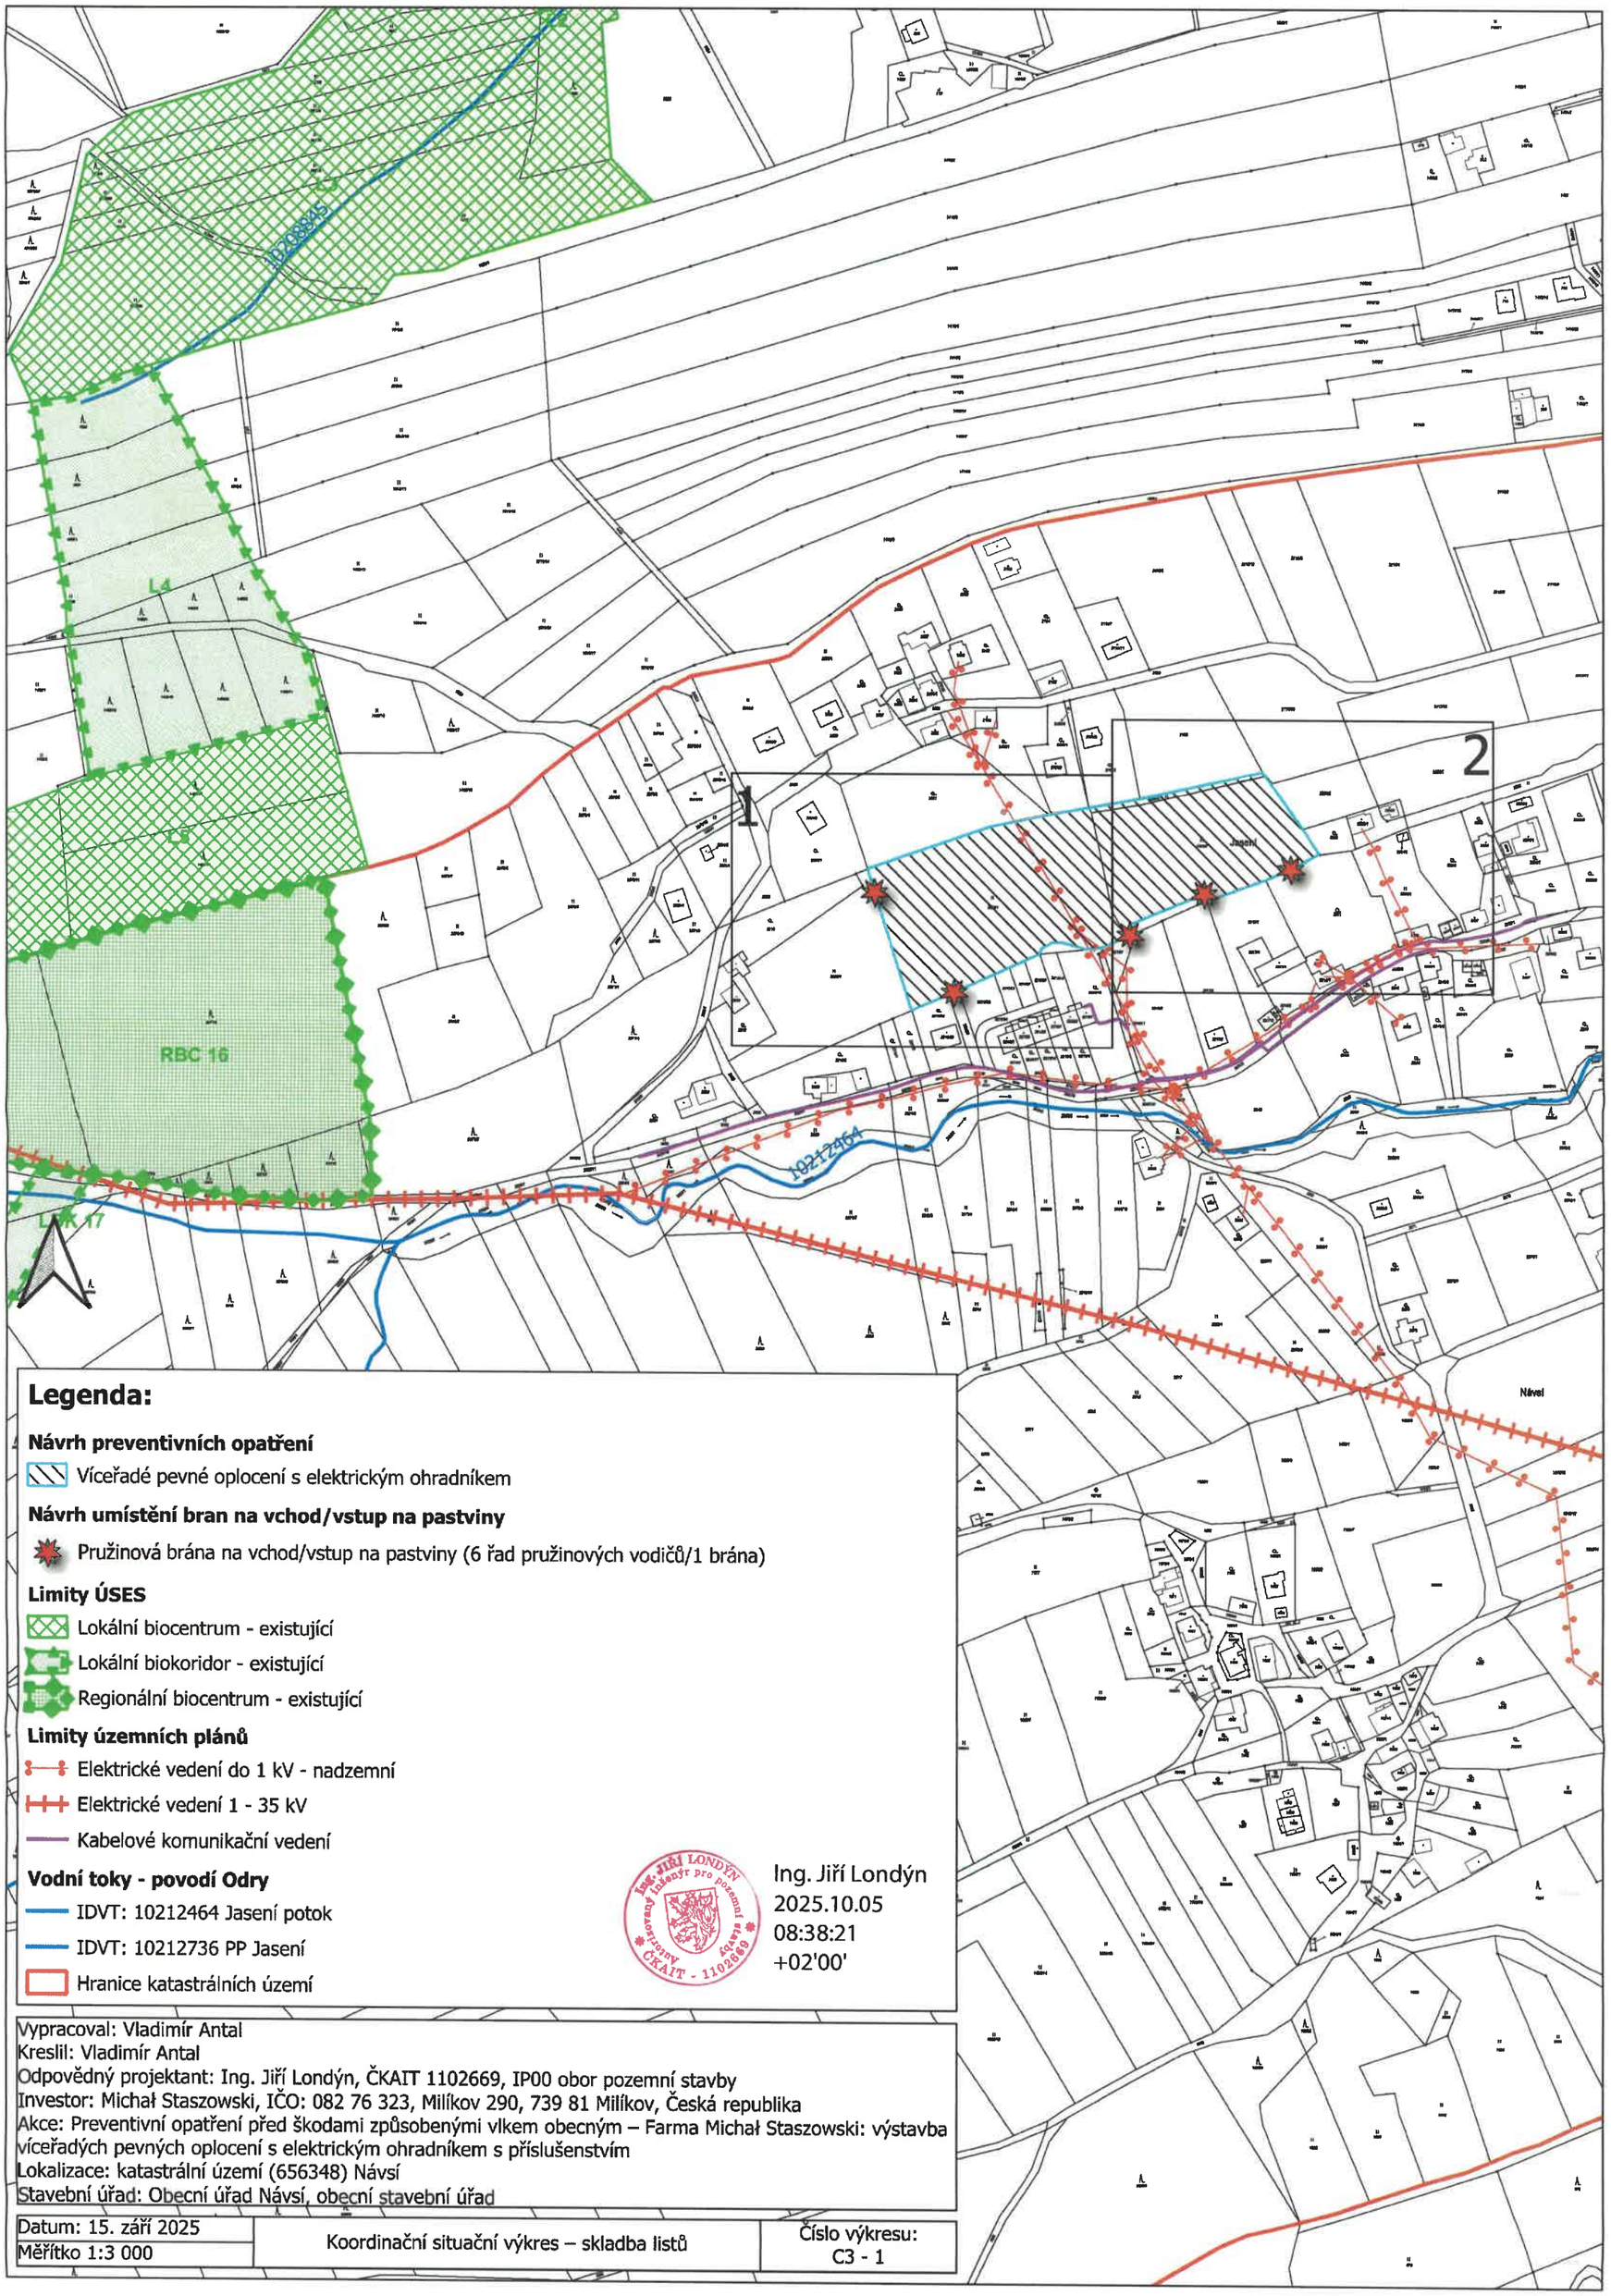

Legenda:

Návrh preventivních opatření

- Víceřadé pevné oplocení s elektrickým ohradníkem

Návrh umístění bran na vchod/vstup na pastviny

- Pružinová brána na vchod/vstup na pastviny (6 řad pružinových vodičů/1 brána)

Limity ÚSES

- Lokální biocentrum - existující
- Lokální biokoridor - existující
- Regionální biocentrum - existující

Limity územních plánů

- Elektrické vedení do 1 kV - nadzemní
- Elektrické vedení 1 - 35 kV
- Kabelové komunikační vedení

Vodní toky - povodí Odry

- IDVT: 10212464 Jasení potok
- IDVT: 10212736 PP Jasení
- Hranice katastrálních území

Ing. Jiří Londýn
2025.10.05
08:38:21
+02'00'

Vypracoval: Vladimír Antal
Kreslil: Vladimír Antal
Odpovědný projektant: Ing. Jiří Londýn, ČKAIT 1102669, IP00 obor pozemní stavby
Investor: Michał Staszowski, IČO: 082 76 323, Milíkov 290, 739 81 Milíkov, Česká republika
Akce: Preventivní opatření před škodami způsobenými vlkem obecným – Farma Michał Staszowski: výstavba víceřadých pevných oplocení s elektrickým ohradníkem s příslušenstvím
Lokalizace: katastrální území (656348) Návsí
Stavební úřad: Obecní úřad Návsí, obecní stavební úřad

Datum: 15. září 2025 Měřítko 1:3 000	Koordinační situační výkres – skladba listů	Číslo výkresu: C3 - 1