
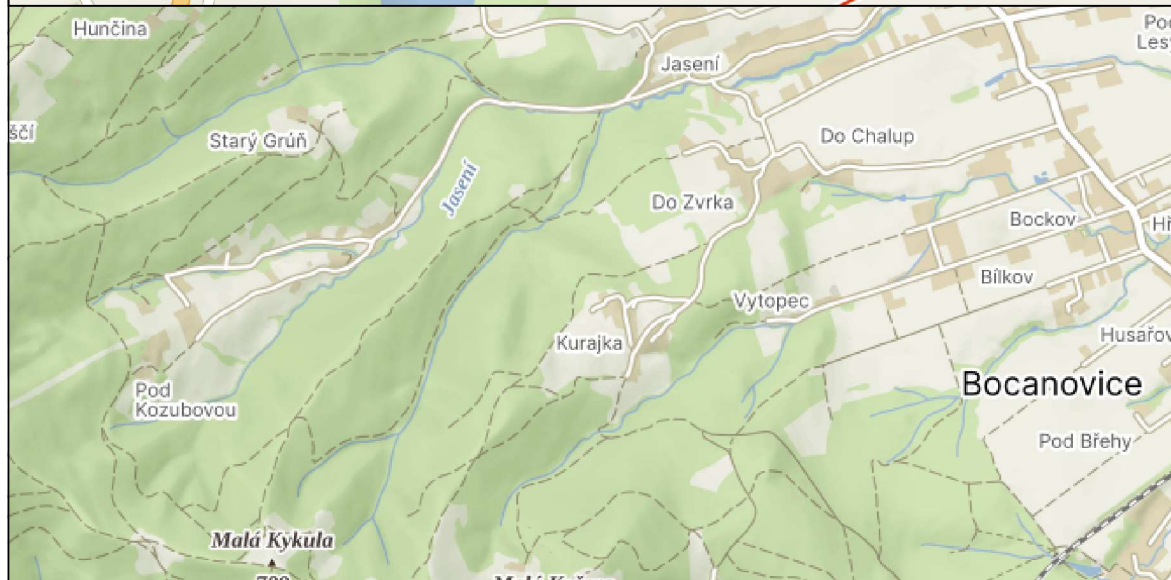
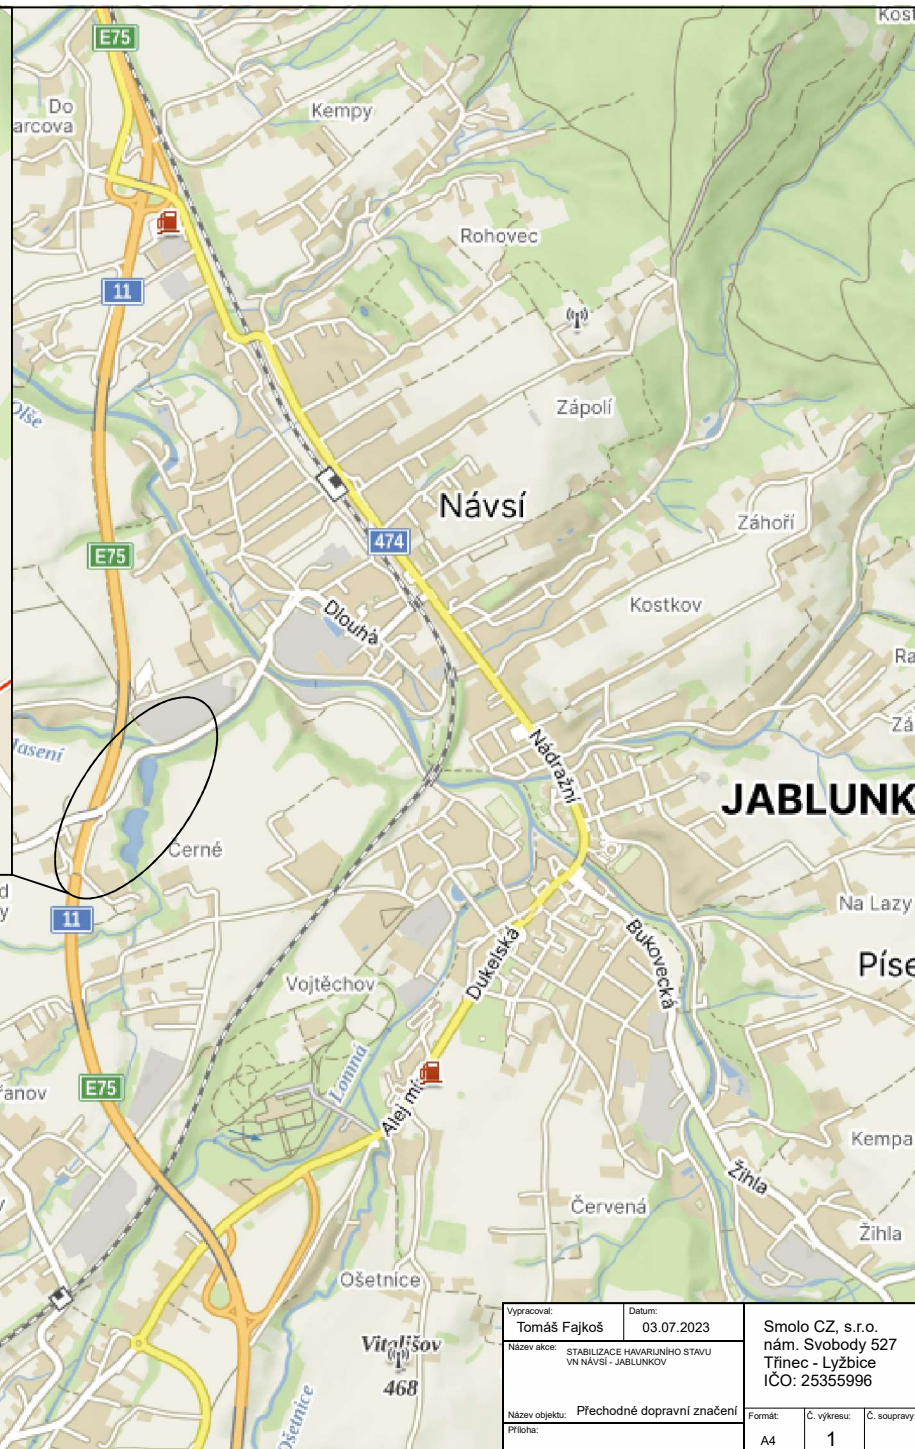


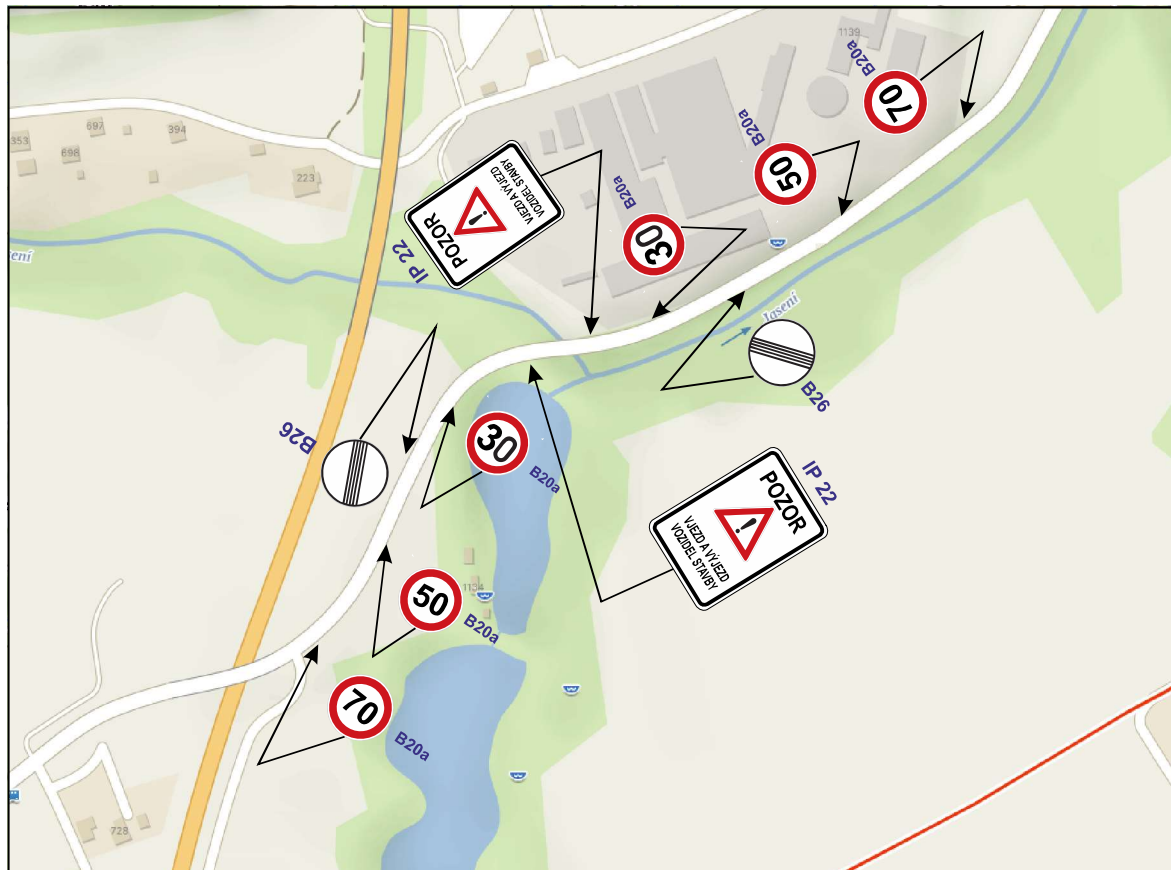

Vypracoval:	Tomáš Fajkoš	Datum:	03.07.2023	Smolo CZ, s.r.o. nám. Svobody 527 Třinec - Lyžbice IČO: 25355996		
Název akce:	STABILIZACE HAVARUNÍHO STAVU VN NÁVSI - JABLUNKOV					
Název objektu:	Přechodné dopravní značení			Formát:	Č. výkresu:	Č. soupřavy
Příloha:				A4	1	