


C.3 Koordinační situační výkres

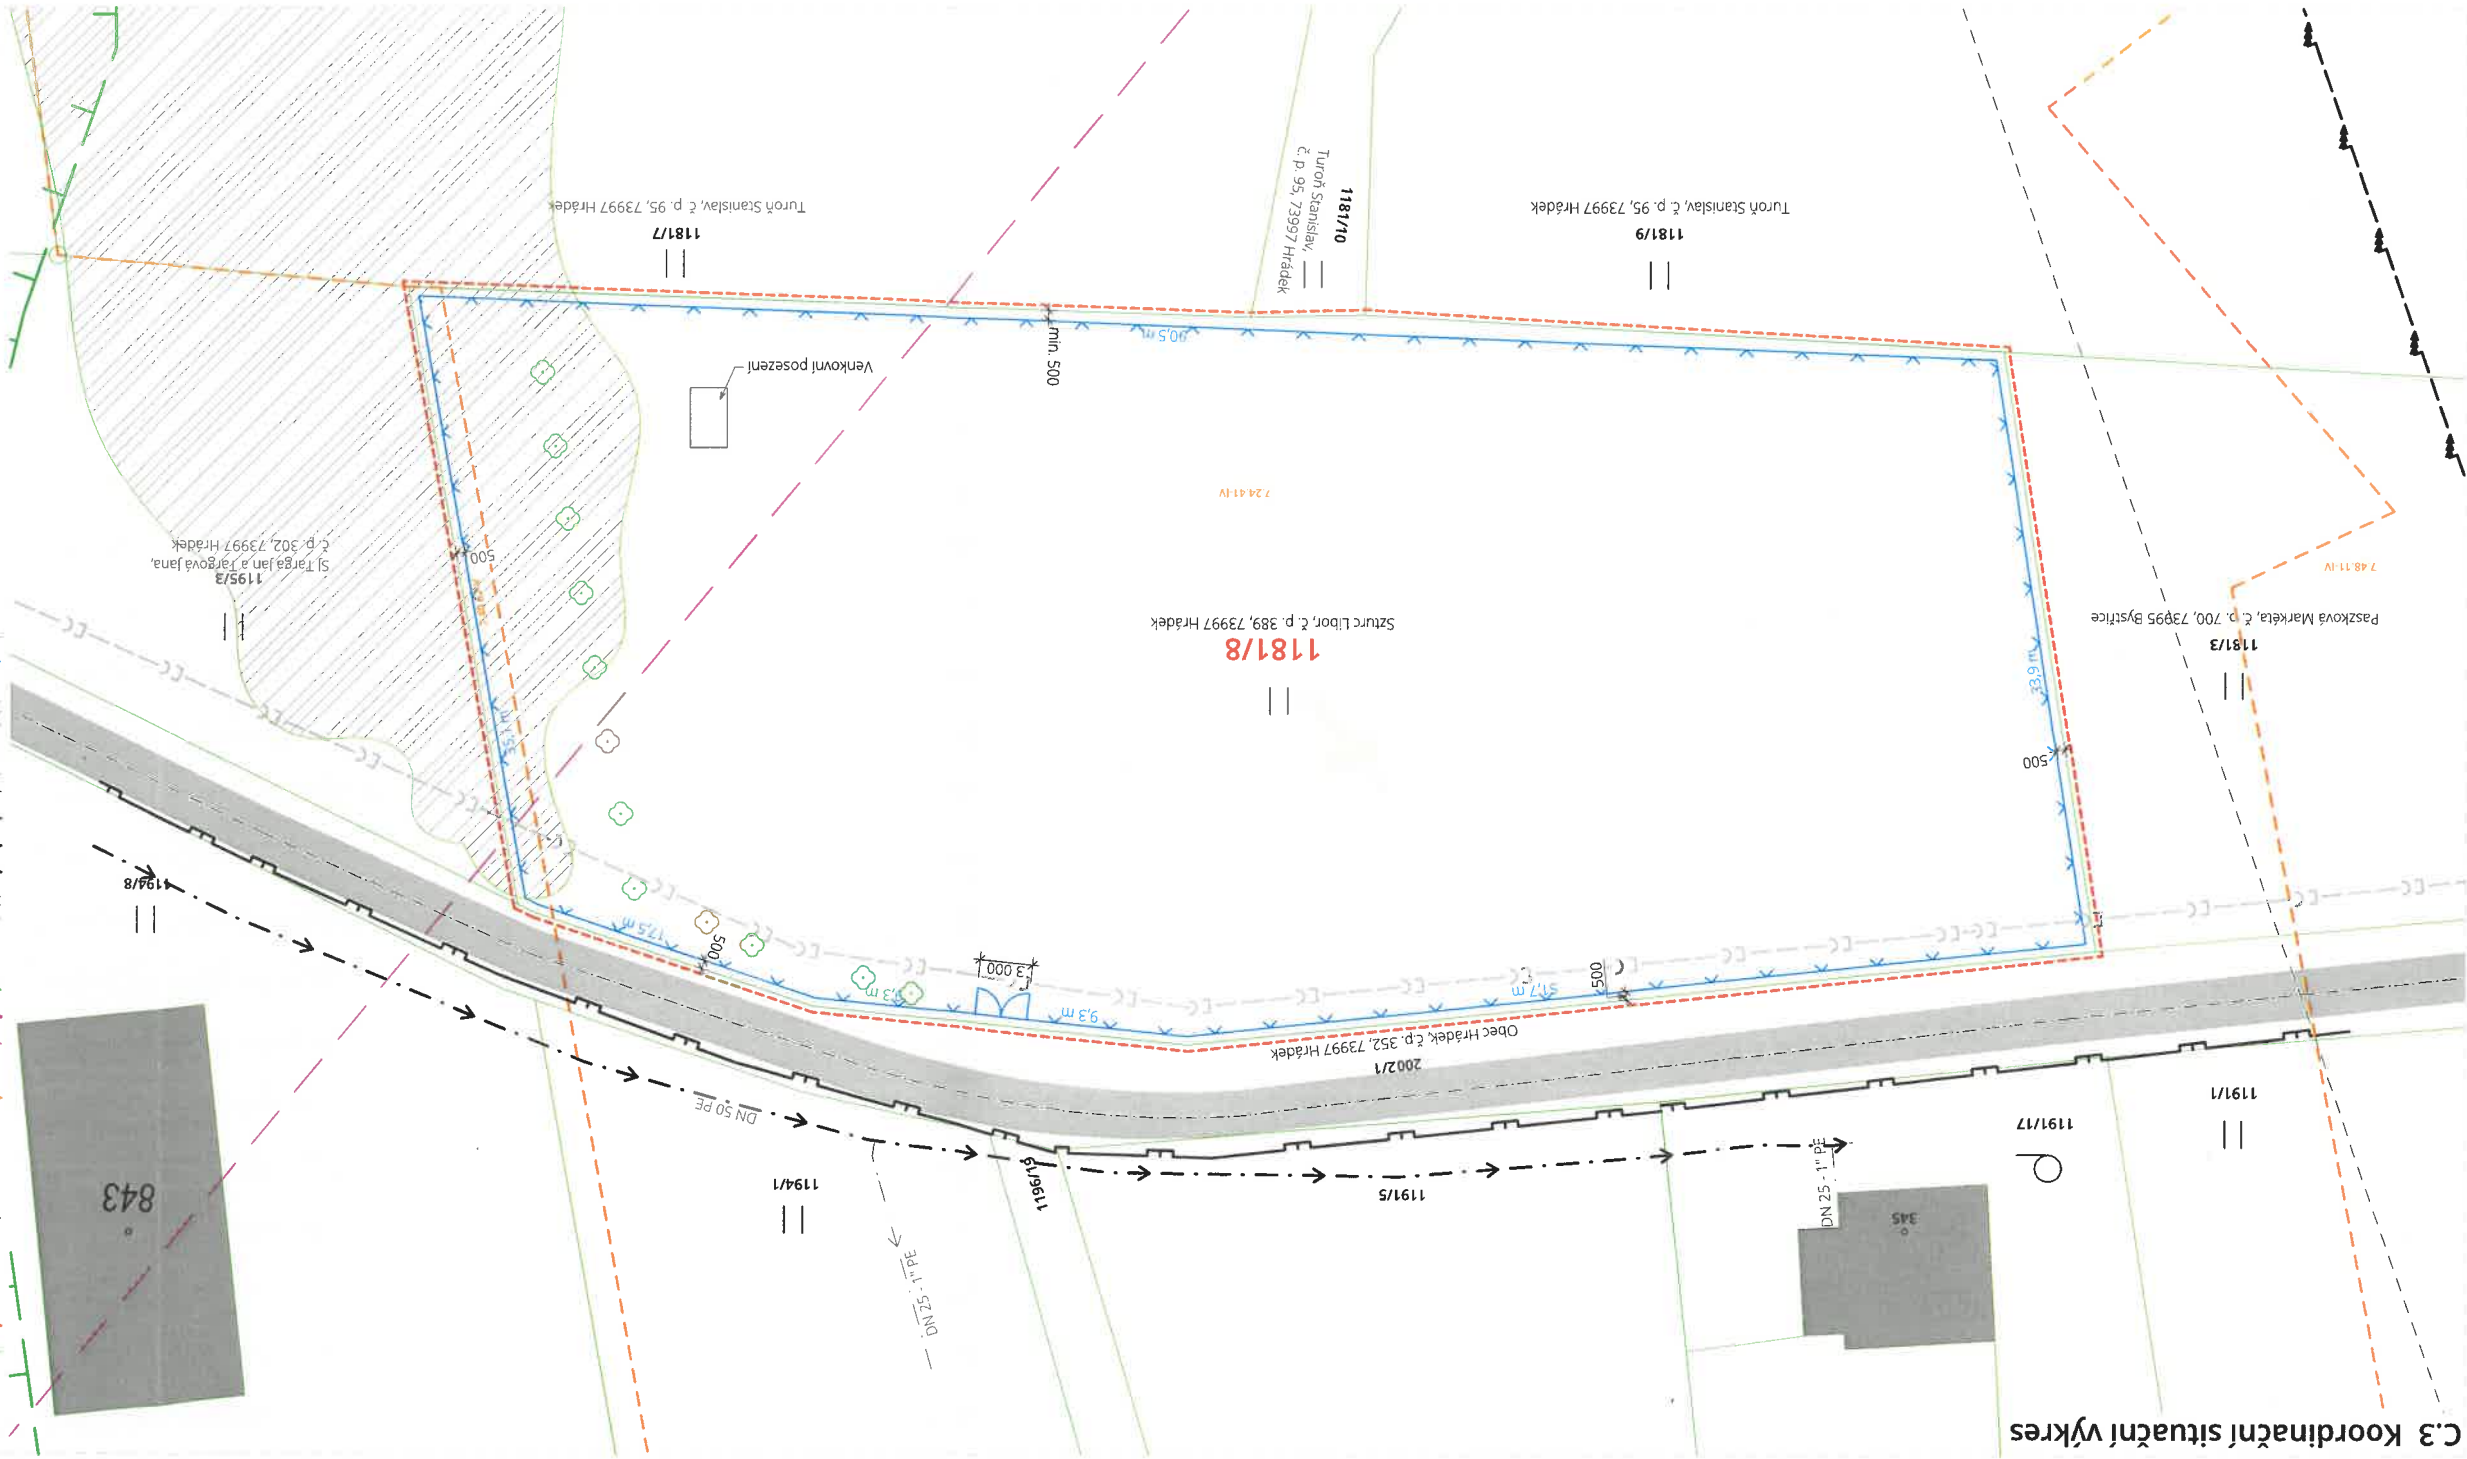

Legenda


- Hranice pozemkových parcel
- Ohraničení dotčených stavebních pozemků
- Číslo parcely
- Číslo dotčené parcely
- Místní jednorázová asfaltová obousměrná komunikace
- Osa komunikace = Osa jízdního pruhu
- Rozhledový trojúhelník 40 m na každou stranu při 50 km/h pro jednorázovou obousměrnou obslužnou komunikaci - Rozhledové trojúhelníky jsou řešeny dle normy ČSN 736102
- Stávající okolní stavby
- Hranice BPEJ
- Číslo BPEJ
- Radioreleová trasa
- Sesuvné území (stavba leží v sesuvném území v situaci nezáhyceno)
- Ochranné pásmo lesa (stavba neleží v ochranném pásmu lesa)
- Les
- Strom

Stávající inženýrské sítě

- Názevnost vedení VN do 110 kV (ČEZ Distribuce)
- Vodovodní řád DN 27, materiál (SmVak)
- Plynovodní řád STL (GasNet, s.r.o.)
- Ochranná pásma sítí

Plánované inženýrské sítě (Obc./Městem)

- Plánovaná jednotná kanalizace (Obec)
- D.1.1.1 Novostavba dočasného oplocení
- Nové dočasné oplocení dl = 248 m, + 3 m dvoukřídlá brána

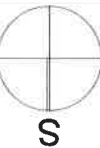

Koordináční situační výkres
parc. č. 1181/8; Hrádek
Ing. Vlasta Antošů
2602
Libor Saturec
č. p. 389, 73997 Hrádek
04 / 2026
1:300
5.594x v.297
C.3

VRABČIČKA
ČÍSLO ZAKÁZKY
INVESTOR
DANŮM
MĚSTSKO
POBĚHAT
ČÍSLO VÝKRESU

Dokumentace je majetkem autora. Výkres či jeho část může být kopírována nebo jiným způsobem rozšiřována pouze po předchozím souhlasu autora.
Tato dokumentace není závazná pro provádění staveb. Stavbu lze provádět na základě dokumentace pro provádění staveb. Tato dokumentace je zpracována dle přílohy č. 1, vyhlášené č. 131/2024 Sb., o dokumentaci staveb.