


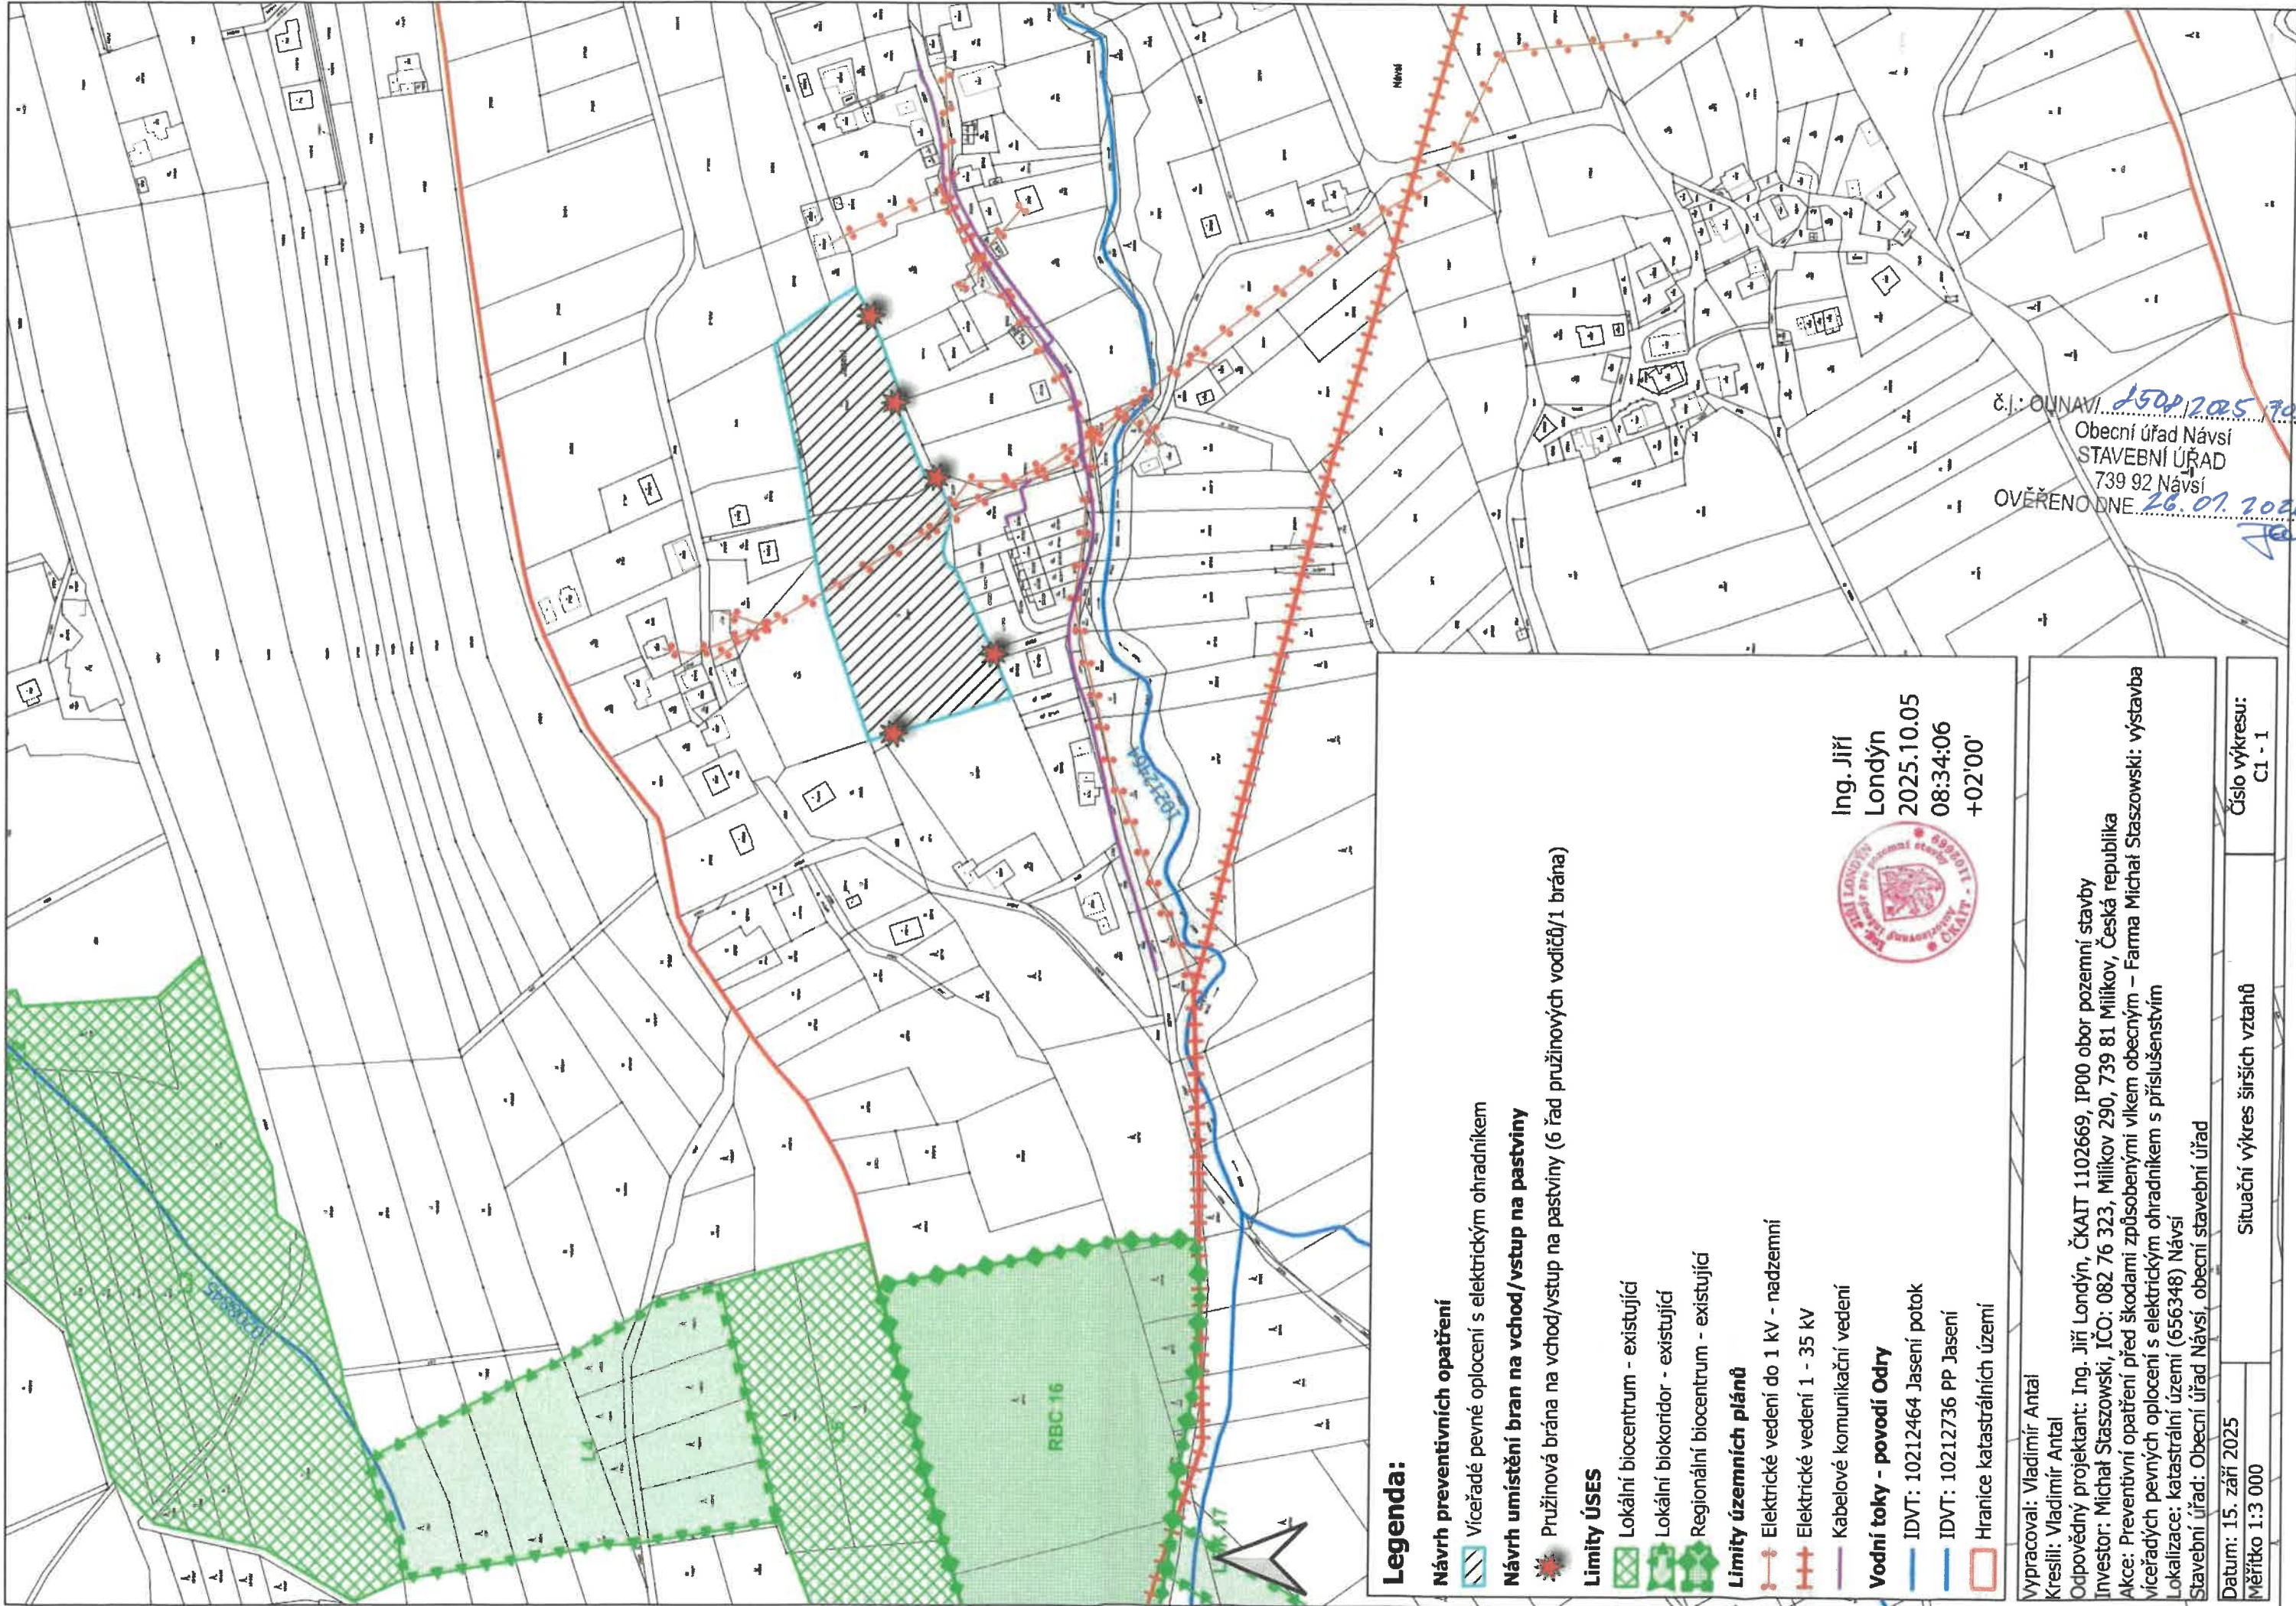

Legenda:

- Návrh preventivních opatření**
Víceřadé pevné oplocení s elektrickým ohradníkem
- Návrh umístění bran na vchod/vstup na pastviny**
Pružinová brána na vchod/vstup na pastviny (6 řad pružinových vodičů/1 brána)
- Limity ÚSES**
Lokální biocentrum - existující
Lokální biokoridor - existující
Regionální biocentrum - existující
- Limity územních plánů**
Elektrické vedení do 1 kV - nadzemní
Elektrické vedení 1 - 35 kV
Kabelové komunikační vedení
- Vodní toky - povodí Odry**
IDVT: 10212464 Jasení potok
IDVT: 10212736 PP Jasení
Hranice katastrálních území



Ing. Jiří
Londýn
2025.10.05
08:34:06
+02'00'

Vypracoval: Vladimír Antal
Kreslil: Vladimír Antal
Odpovědný projektant: Ing. Jiří Londýn, ČKAIT 1102669, IP00 obor pozemní stavby
Investor: Michal Staszowski, IČO: 082 76 323, Milíkov 290, 739 81 Milíkov, Česká republika
Akce: Preventivní opatření před škodami způsobenými vlkem obecným – Farma Michal Staszowski: výstavba víceřadých pevných oplocení s elektrickým ohradníkem s příslušenstvím
Lokalizace: katastrální území (656348) Návsi
Stavební úřad: Obecní úřad Návsi, obecní stavební úřad

Datum: 15. září 2025	Situační výkres širších vztahů	Číslo výkresu: C1 - 1
Měřítko 1:3 000		

Č.j.: OUNAVI/1500/2025/70-30
Obecní úřad Návsi
STAVEBNÍ ÚŘAD
739 92 Návsi
OVĚŘENO DNE 26.07.2026
Jedl